


GRUNDRISS ERDGESCHOSS




GRUNDRISS OBERGESCHOSS

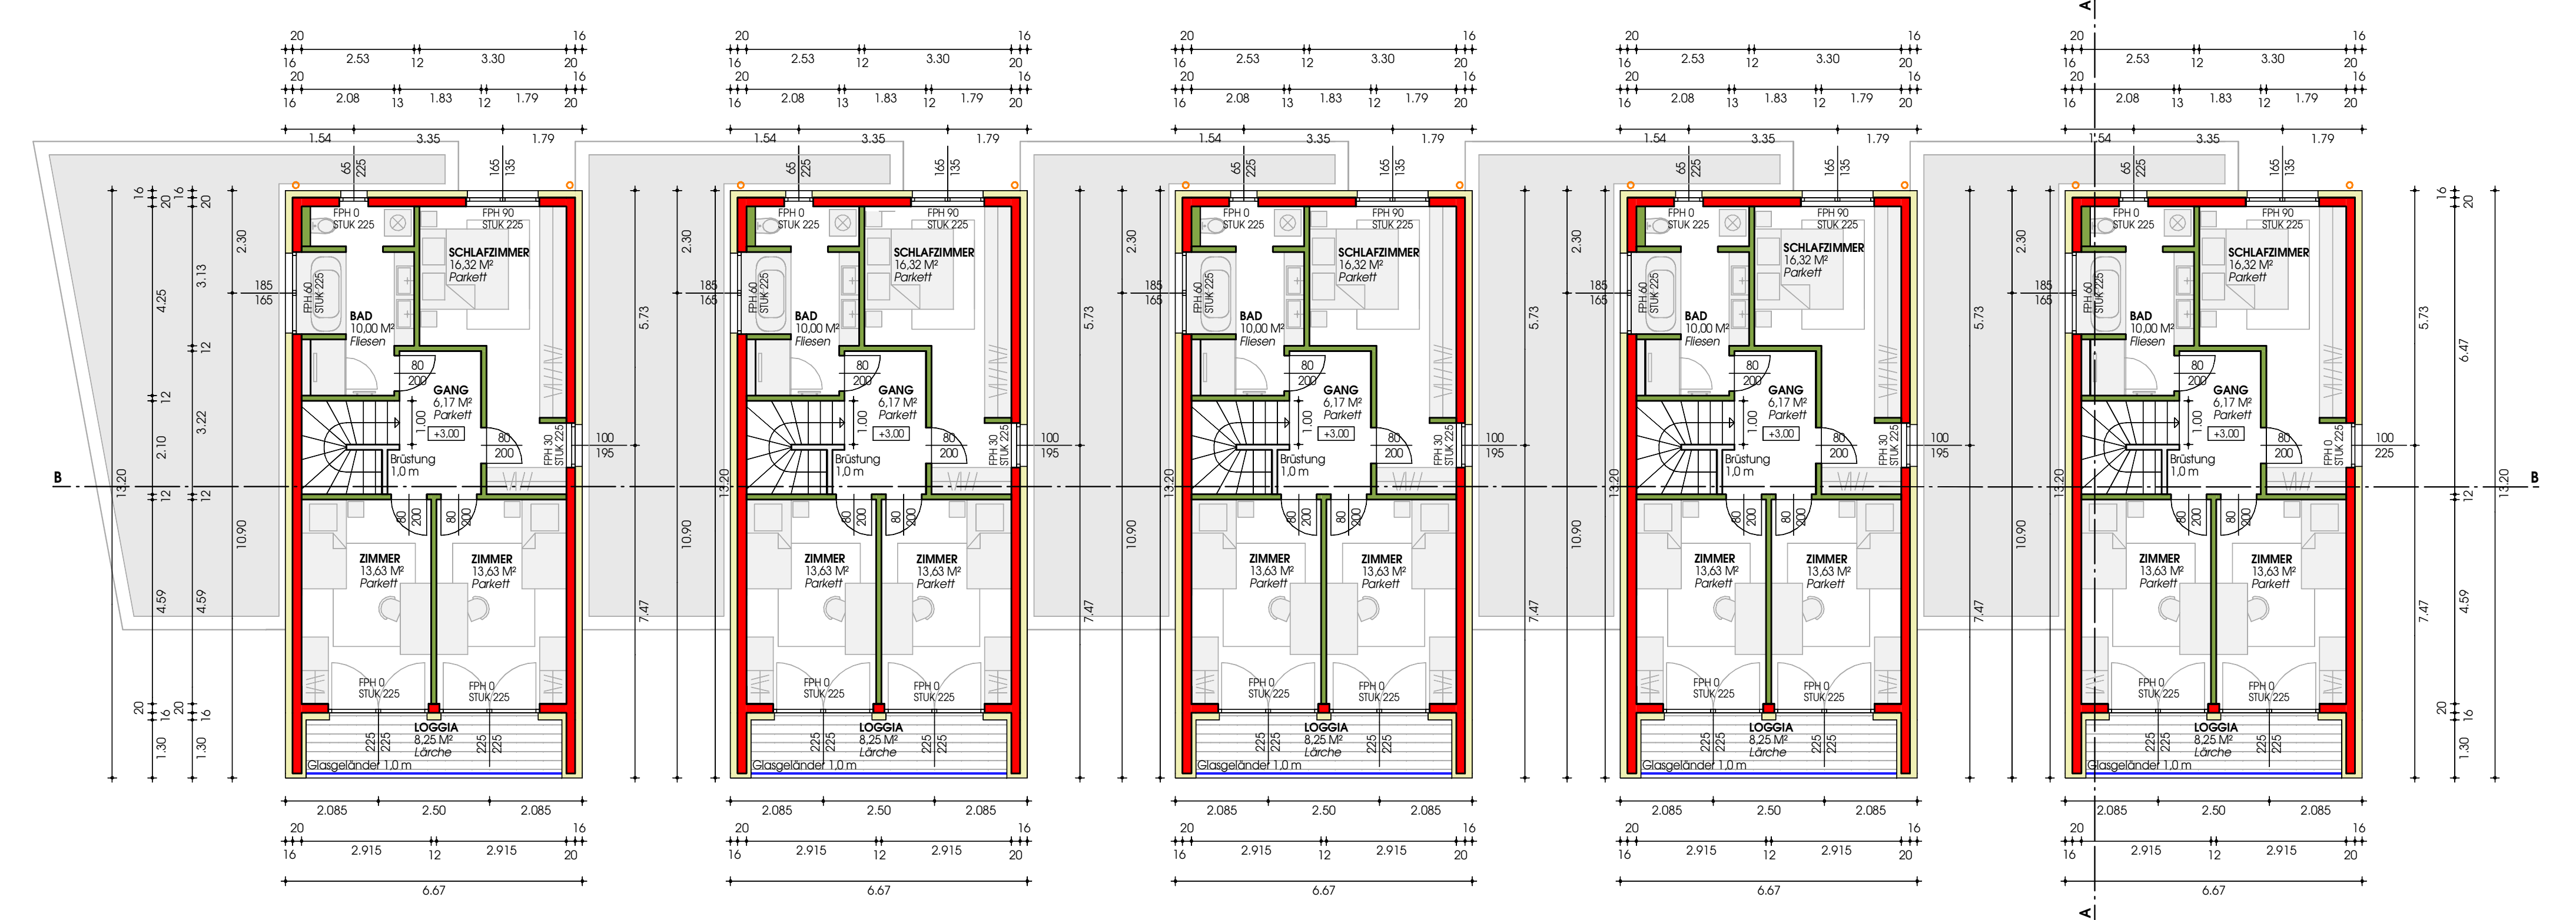


ANSICHT SÜD-OST




ANSICHT NORD-WEST

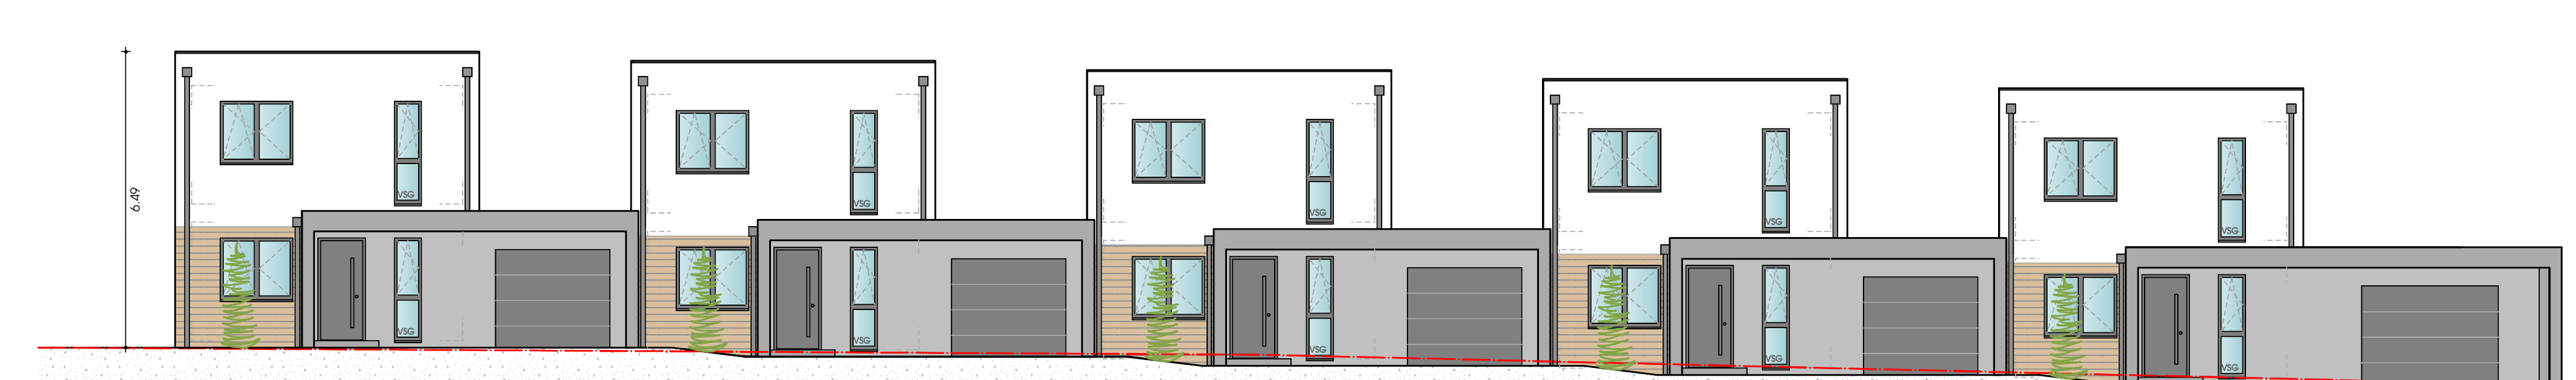


SNITT A-A

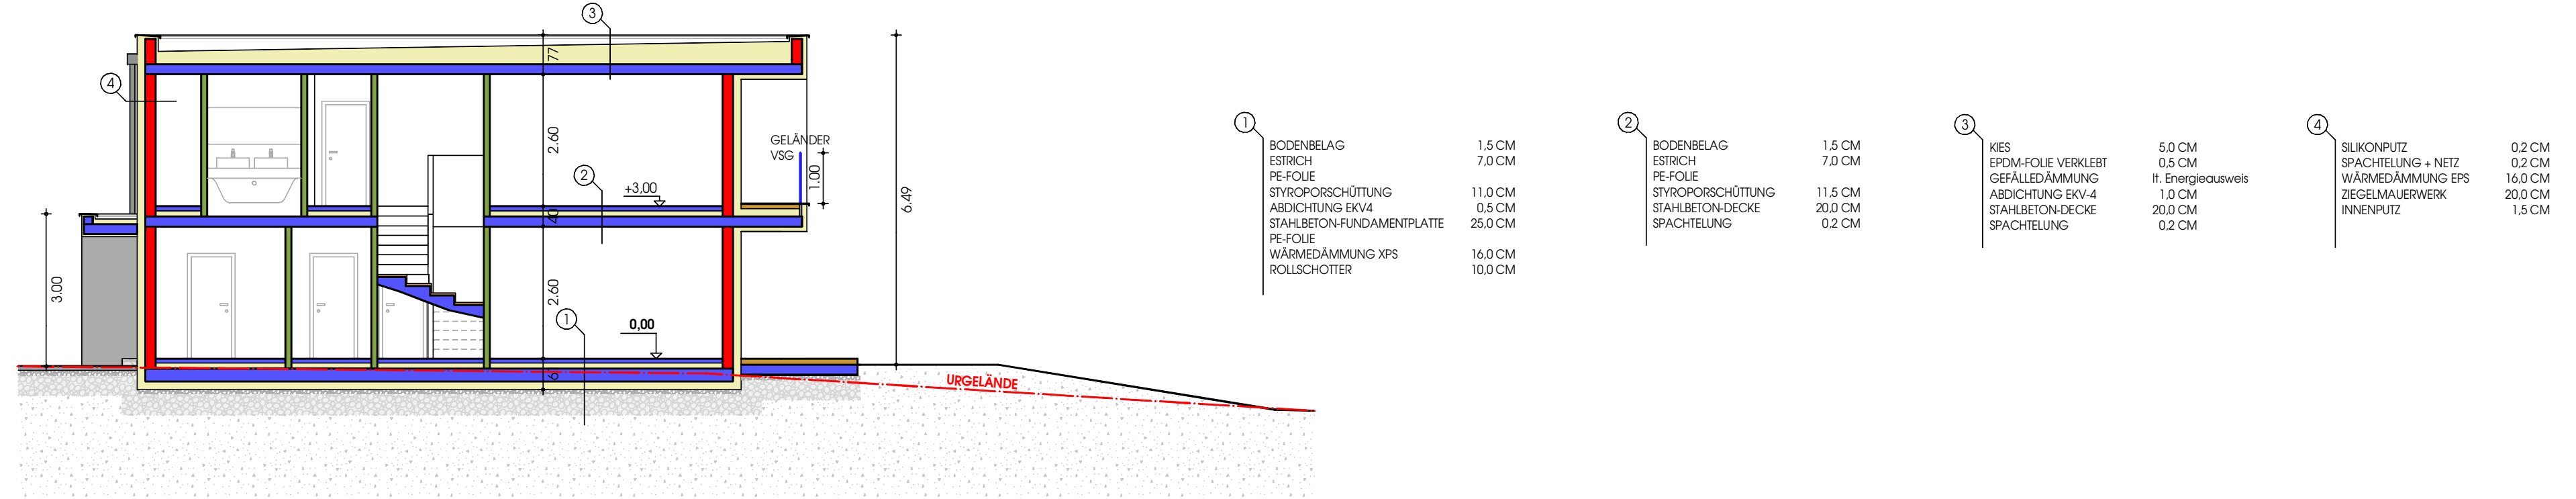

SNITT B-B

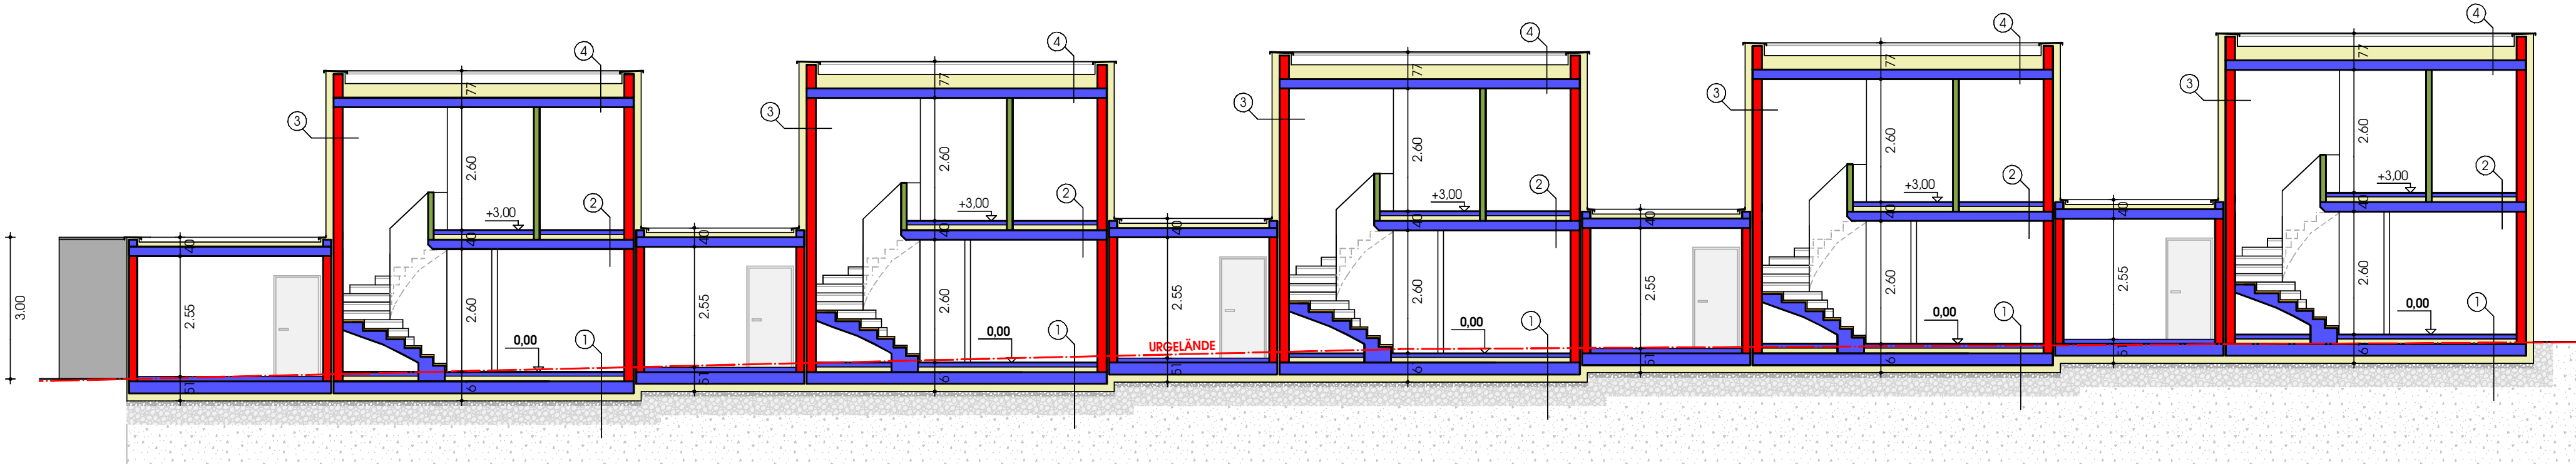


LAGEPLAN

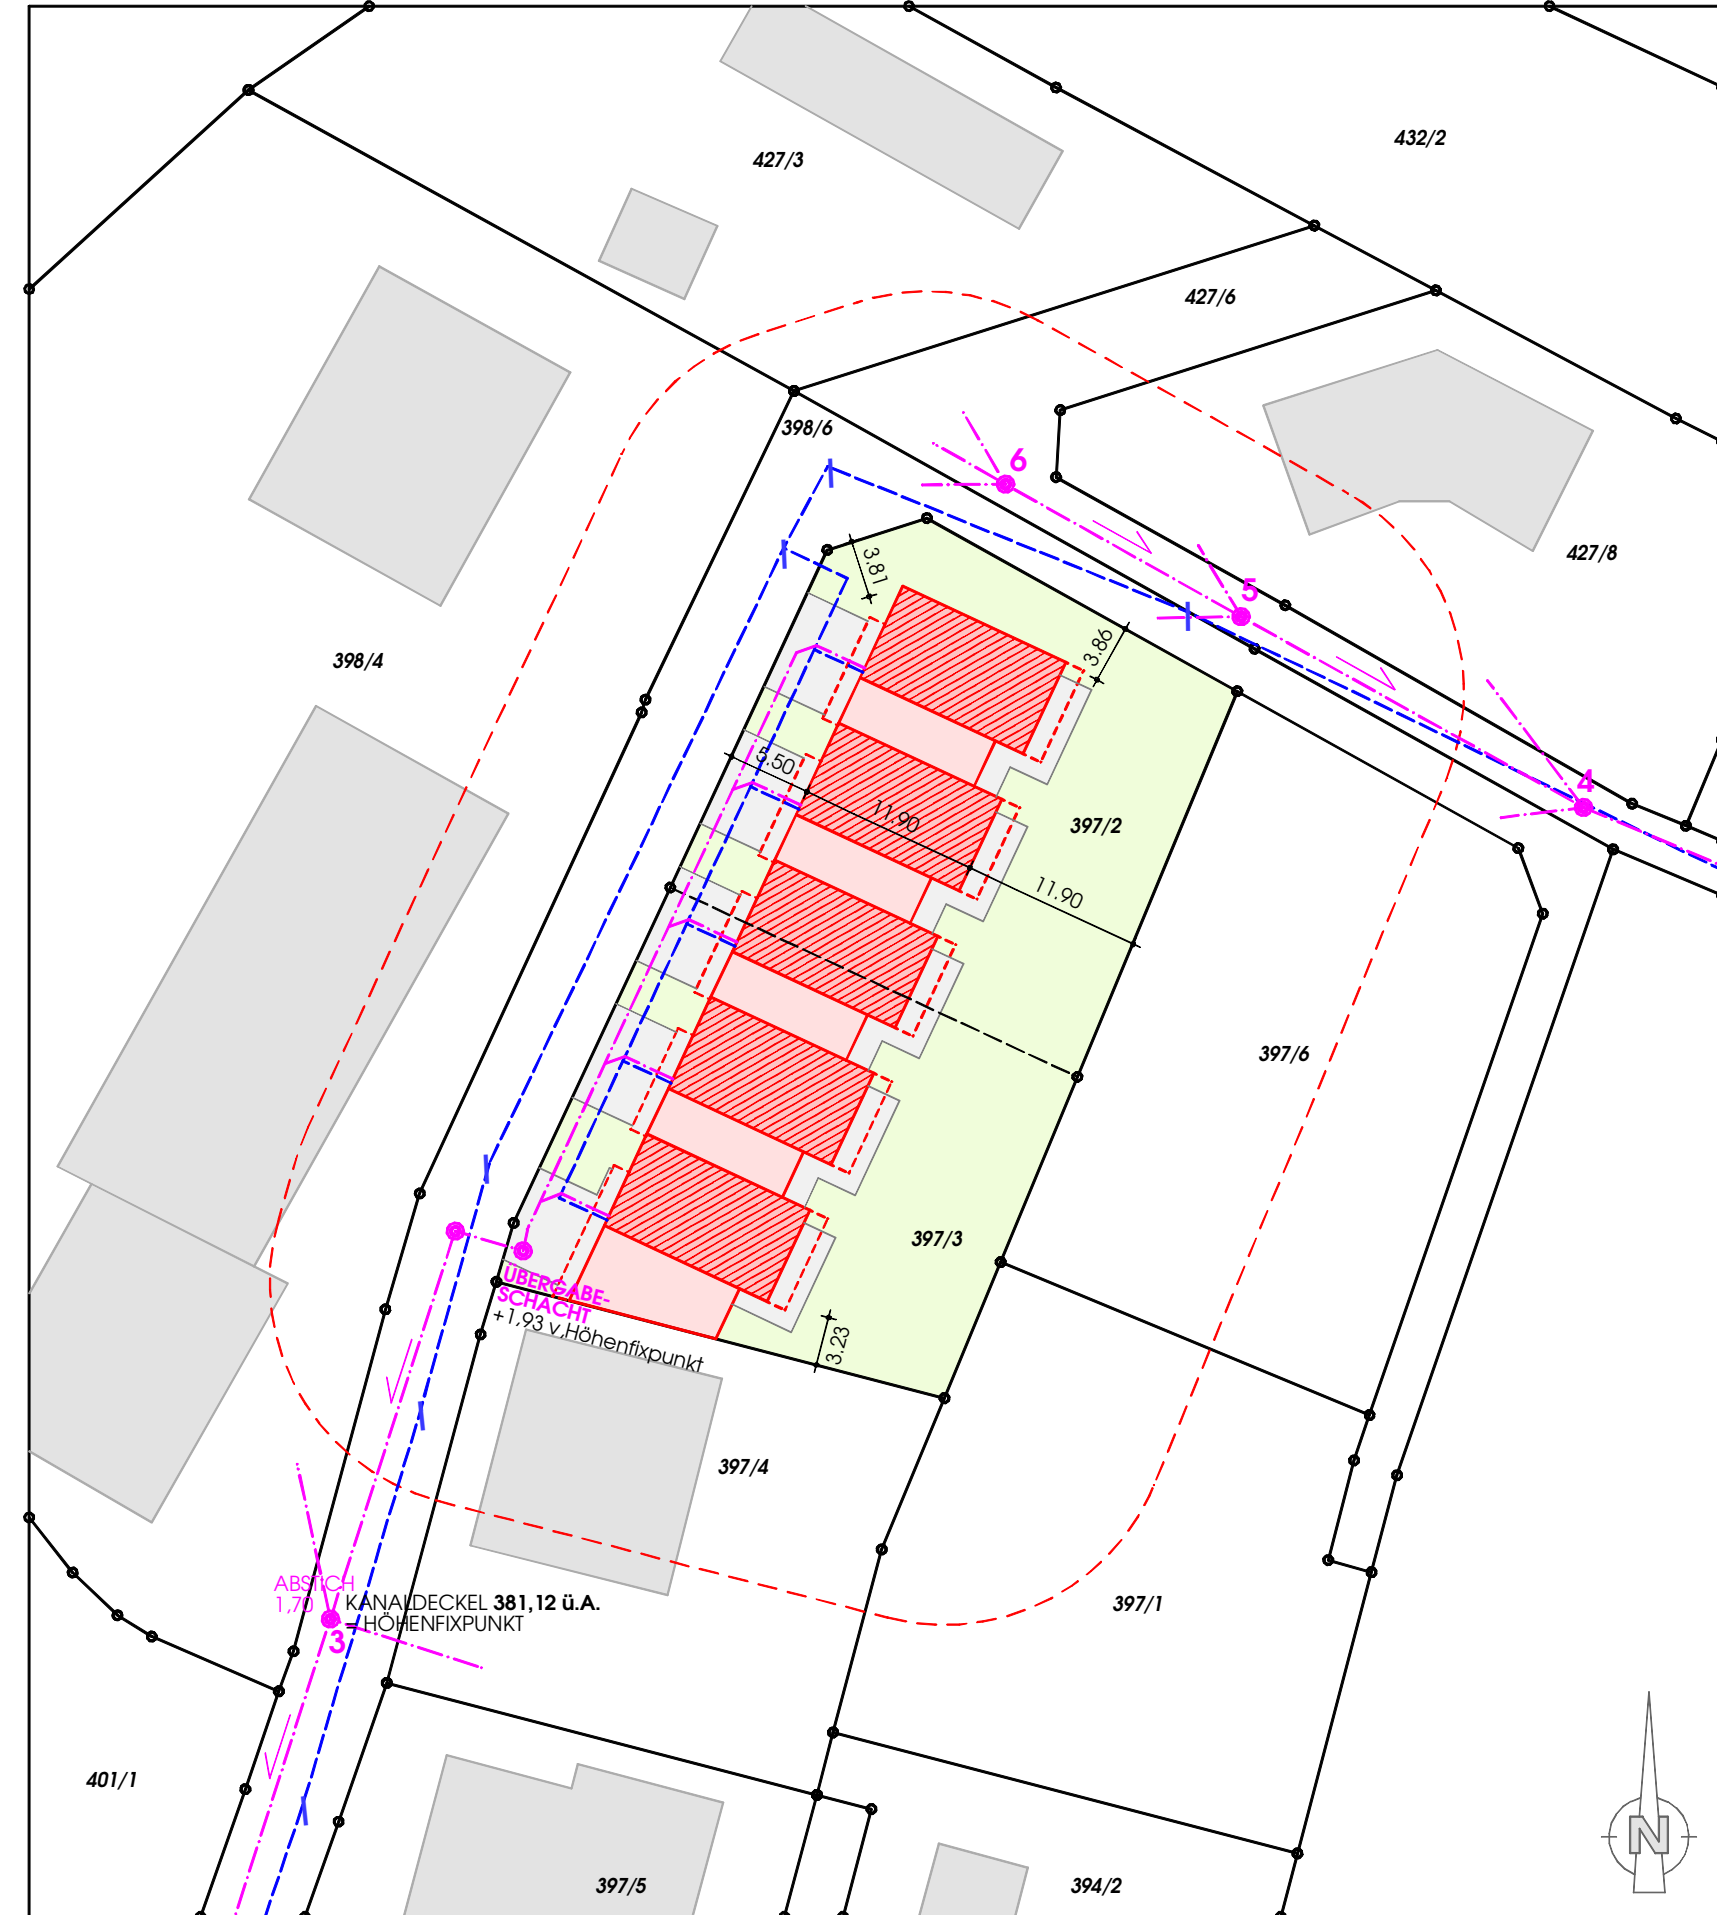


LEGENDE

- ZIEGEL
- STAHLBEITON
- WÄRMEDÄMMUNG
- HOLZ
- GIPS-KARTONWÄNDE
- SCHOTTER VERDICHTET
- UNTERGRUND
- WASSERLEITUNG
- KANAL / ABWASSER
- STROM
- REGENWASSERLEITUNG

ANSICHT NORD-OST

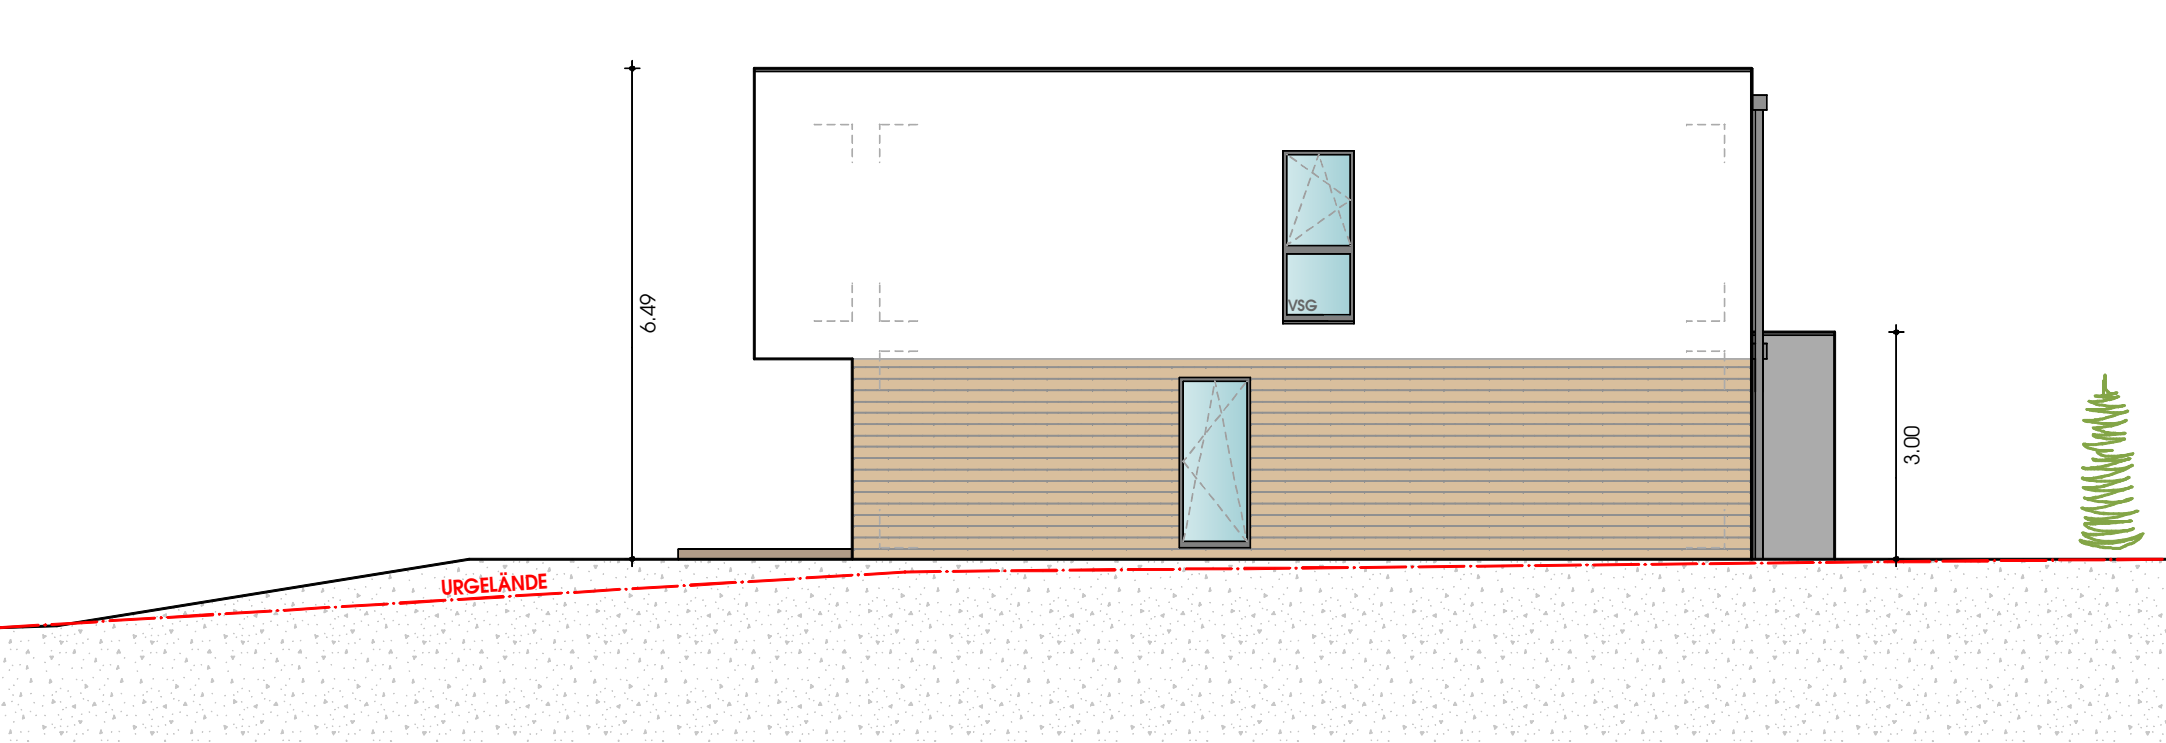

ANSICHT SÜD-WEST

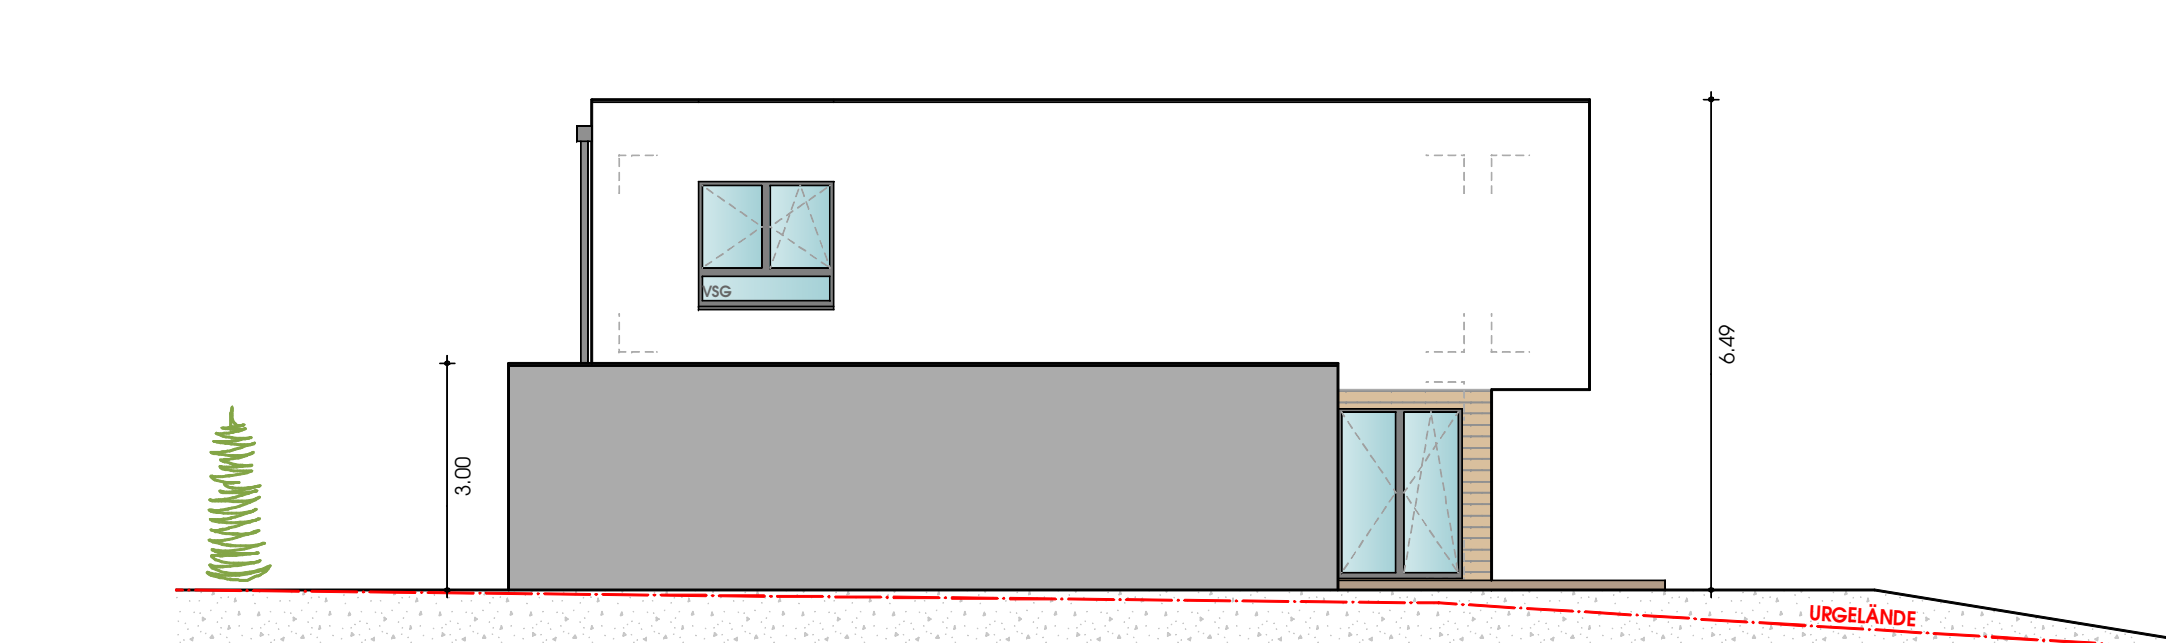

ANREINERVERZEICHNIS

GR-NR. 398/4	Gemeinn. Steyrer Wohn- und Siedlungs-gemeinschaft 'Stylia' Gabelbergerstr. 3, A-4400 Steyr
GR-NR. 427/3	Gemeinn. Steyrer Wohn- und Siedlungs-gemeinschaft 'Stylia' Gabelbergerstr. 3, A-4400 Steyr
GR-NR. 427/6	Alexander Hackl Dr.Haller-Str. 9, A-4713 Galspach
GR-NR. 427/8	Tanja Gotschling Dr.Haller-Str. 10, A-4713 Galspach
GR-NR. 397/6	Danir Vinski Dr.Haller-Str. 7, A-4713 Galspach
GR-NR. 397/1	Badegut Güngör-Coban Dr.Haller-Str. 9, A-4713 Galspach
GR-NR. 397/4	Michael Göffert Tellerstr. 9, A-4710 St. Georgen bei Grieskirchen
GR-NR. 398/6	Marktgemeinde Galspach Hauptplatz 8-9, A-4713 Galspach

EINREICHPLAN

FÜR DEN BAU EINES WOHNHAUSANLAGE IN GALLSPACH

KG-Nr. 44005 GALLSPACH	EZ. 854	GR-Nr. 397/2, 397/3
Grundbesitzer und Bauverber: HEIMWERT Baufrüher GmbH Stockhofstraße 9 4020 Linz		
Planverfasser: HEIMWERT Baufrüher GmbH Stockhofstraße 9 4020 Linz	Bauführer:	
Behörde:		
Planinhalt: GRUNDRISS ERDGESCHOSS M= 1:100 GRUNDRISS OBERGESCHOSS M= 1:100 LAGEPLAN M= 1:500 SNITTE M= 1:100 ANSICHTEN M= 1:100		
Datum: 16.07.2021	Plan-Nr. 001	Index: A

H/B = 841 / 1189 (1.00m²)