



UNTERGESCHOSS

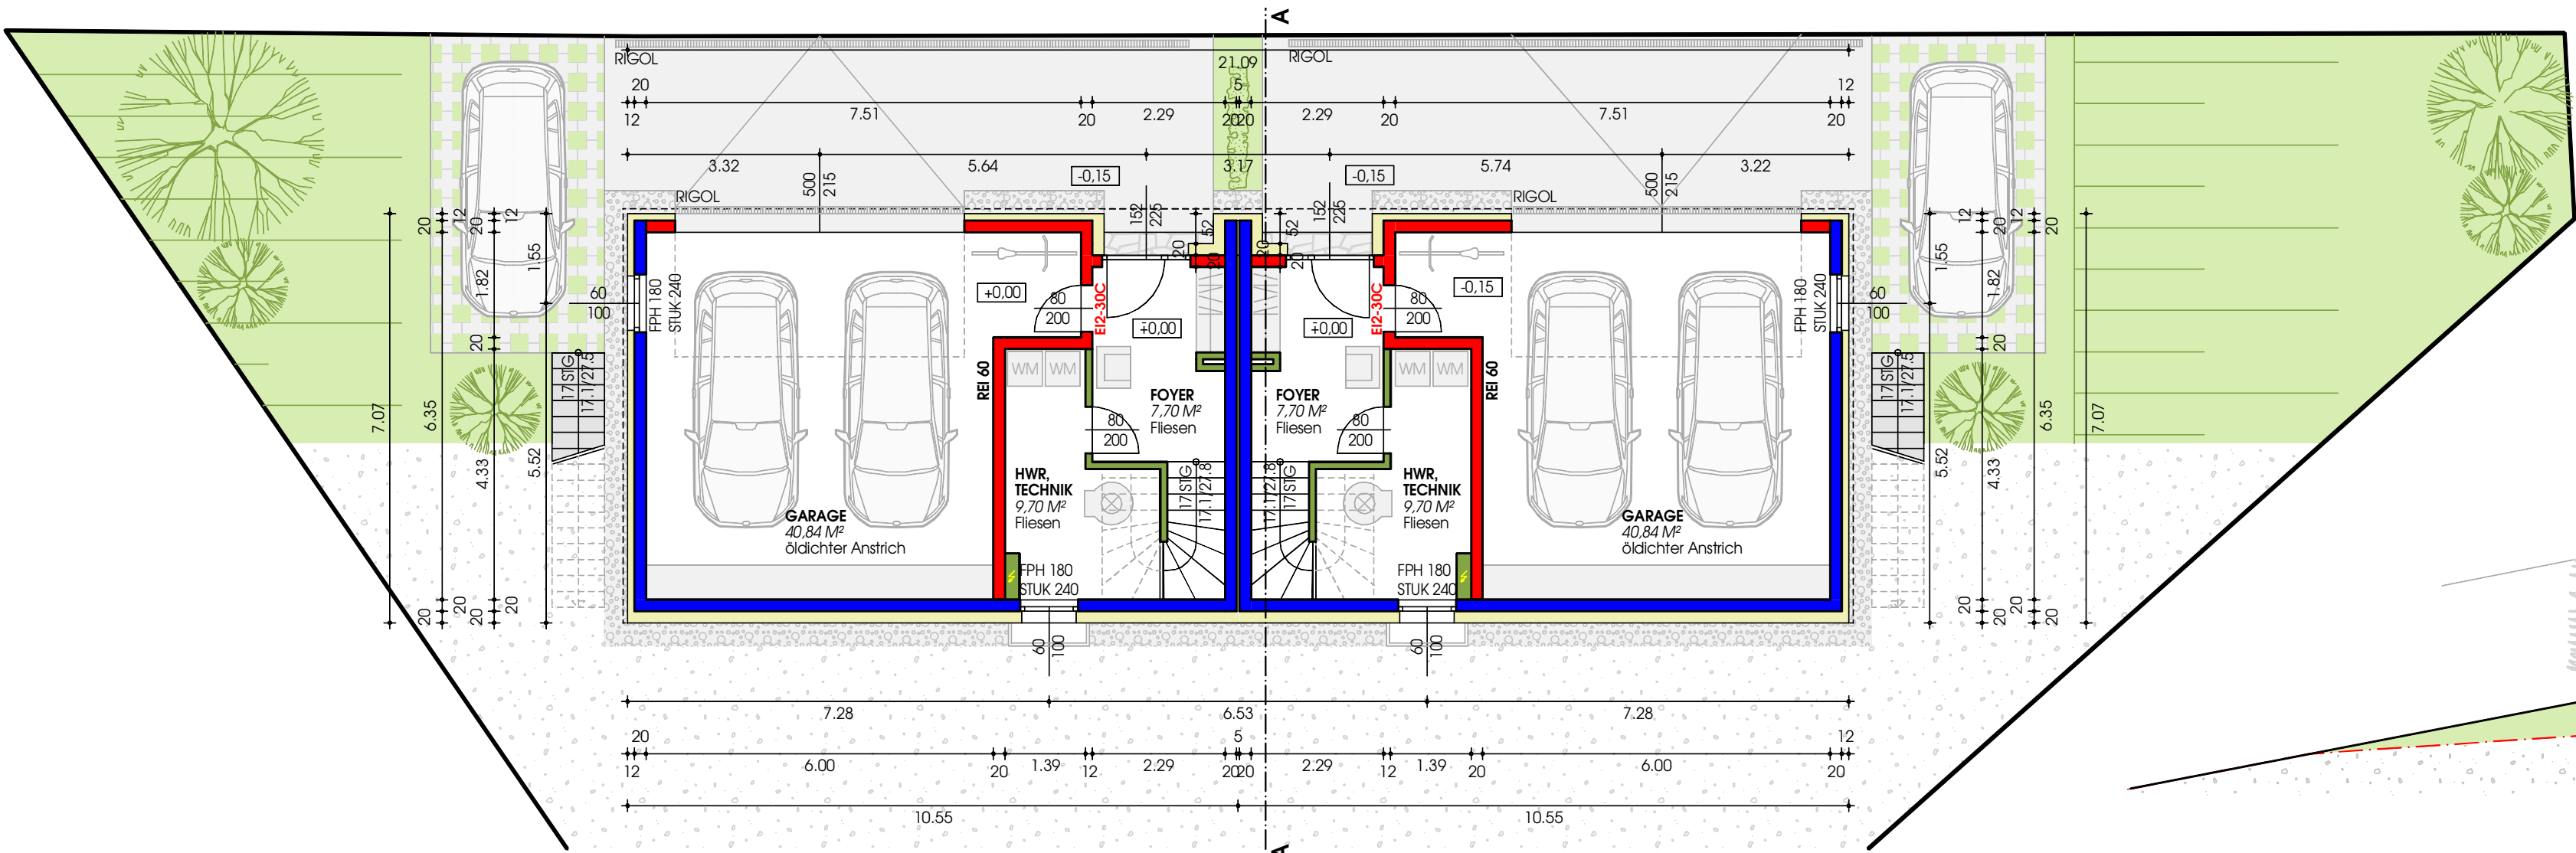


ANSICHT NORD




ANSICHT SÜD

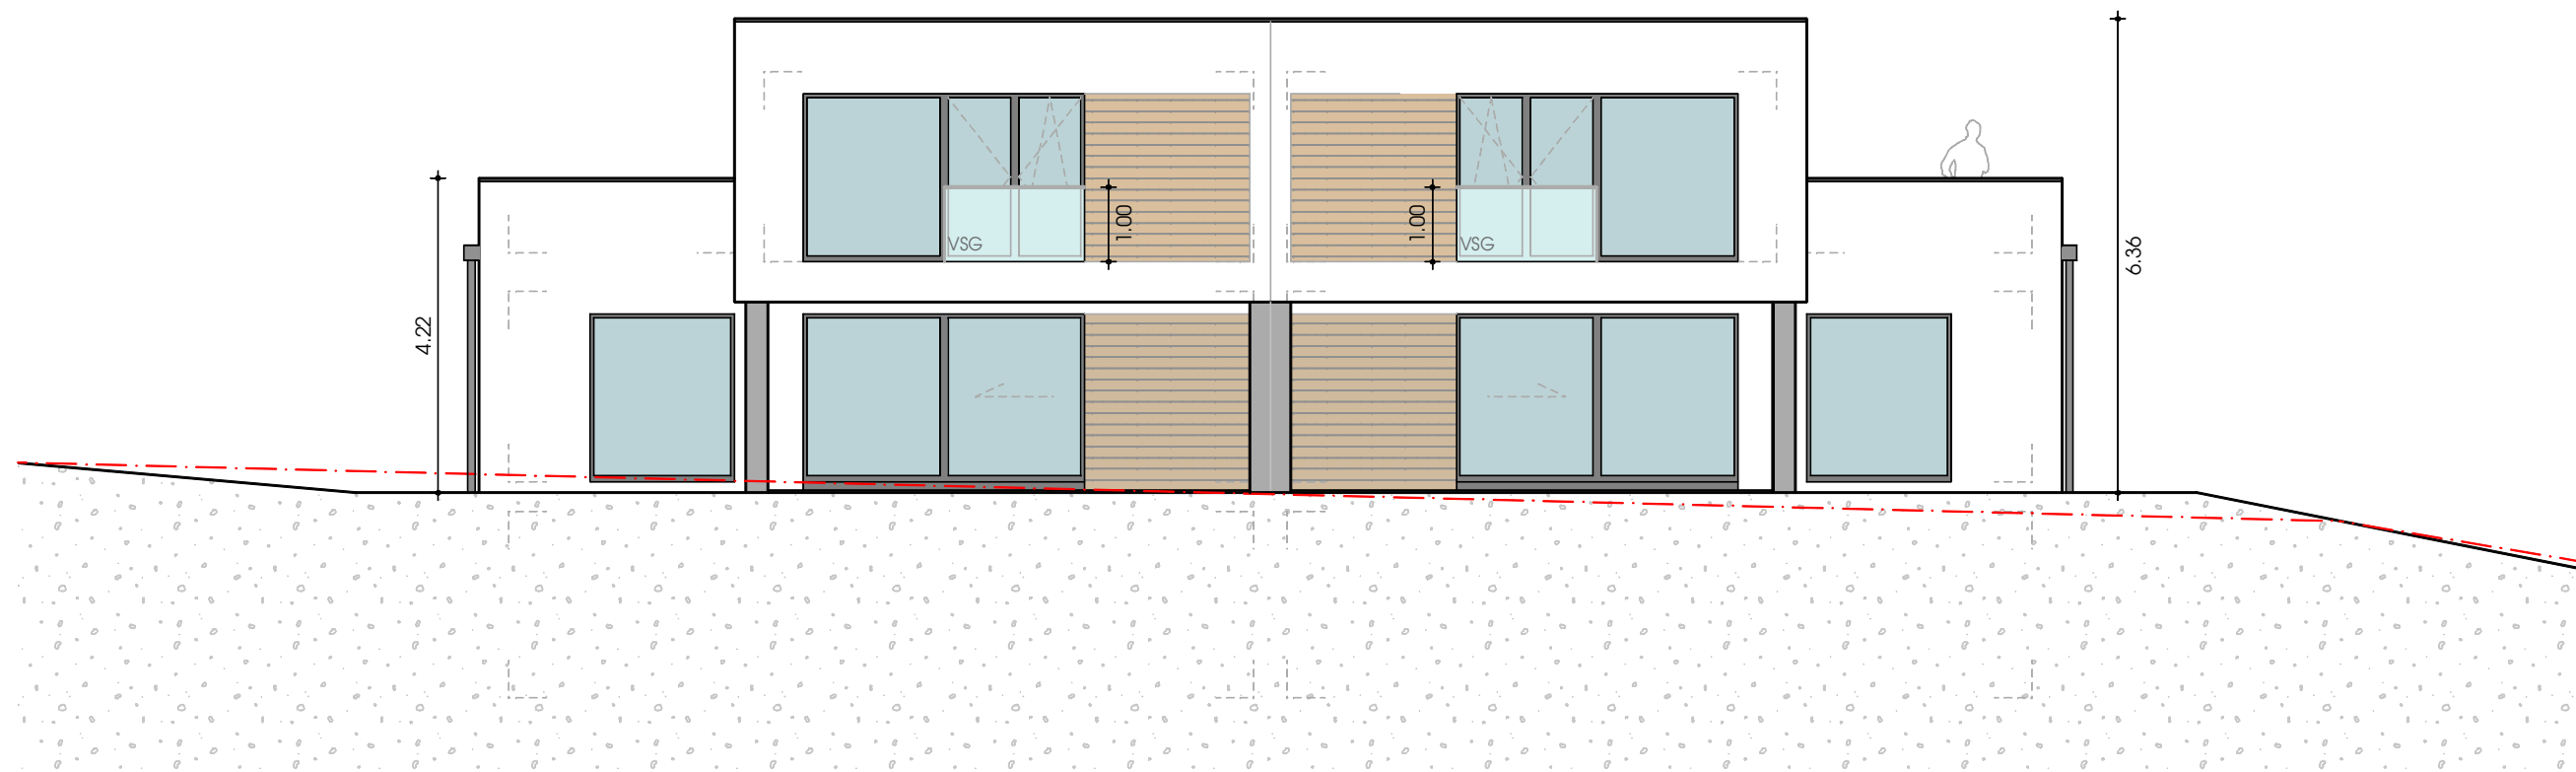


ERDGESCHOSS

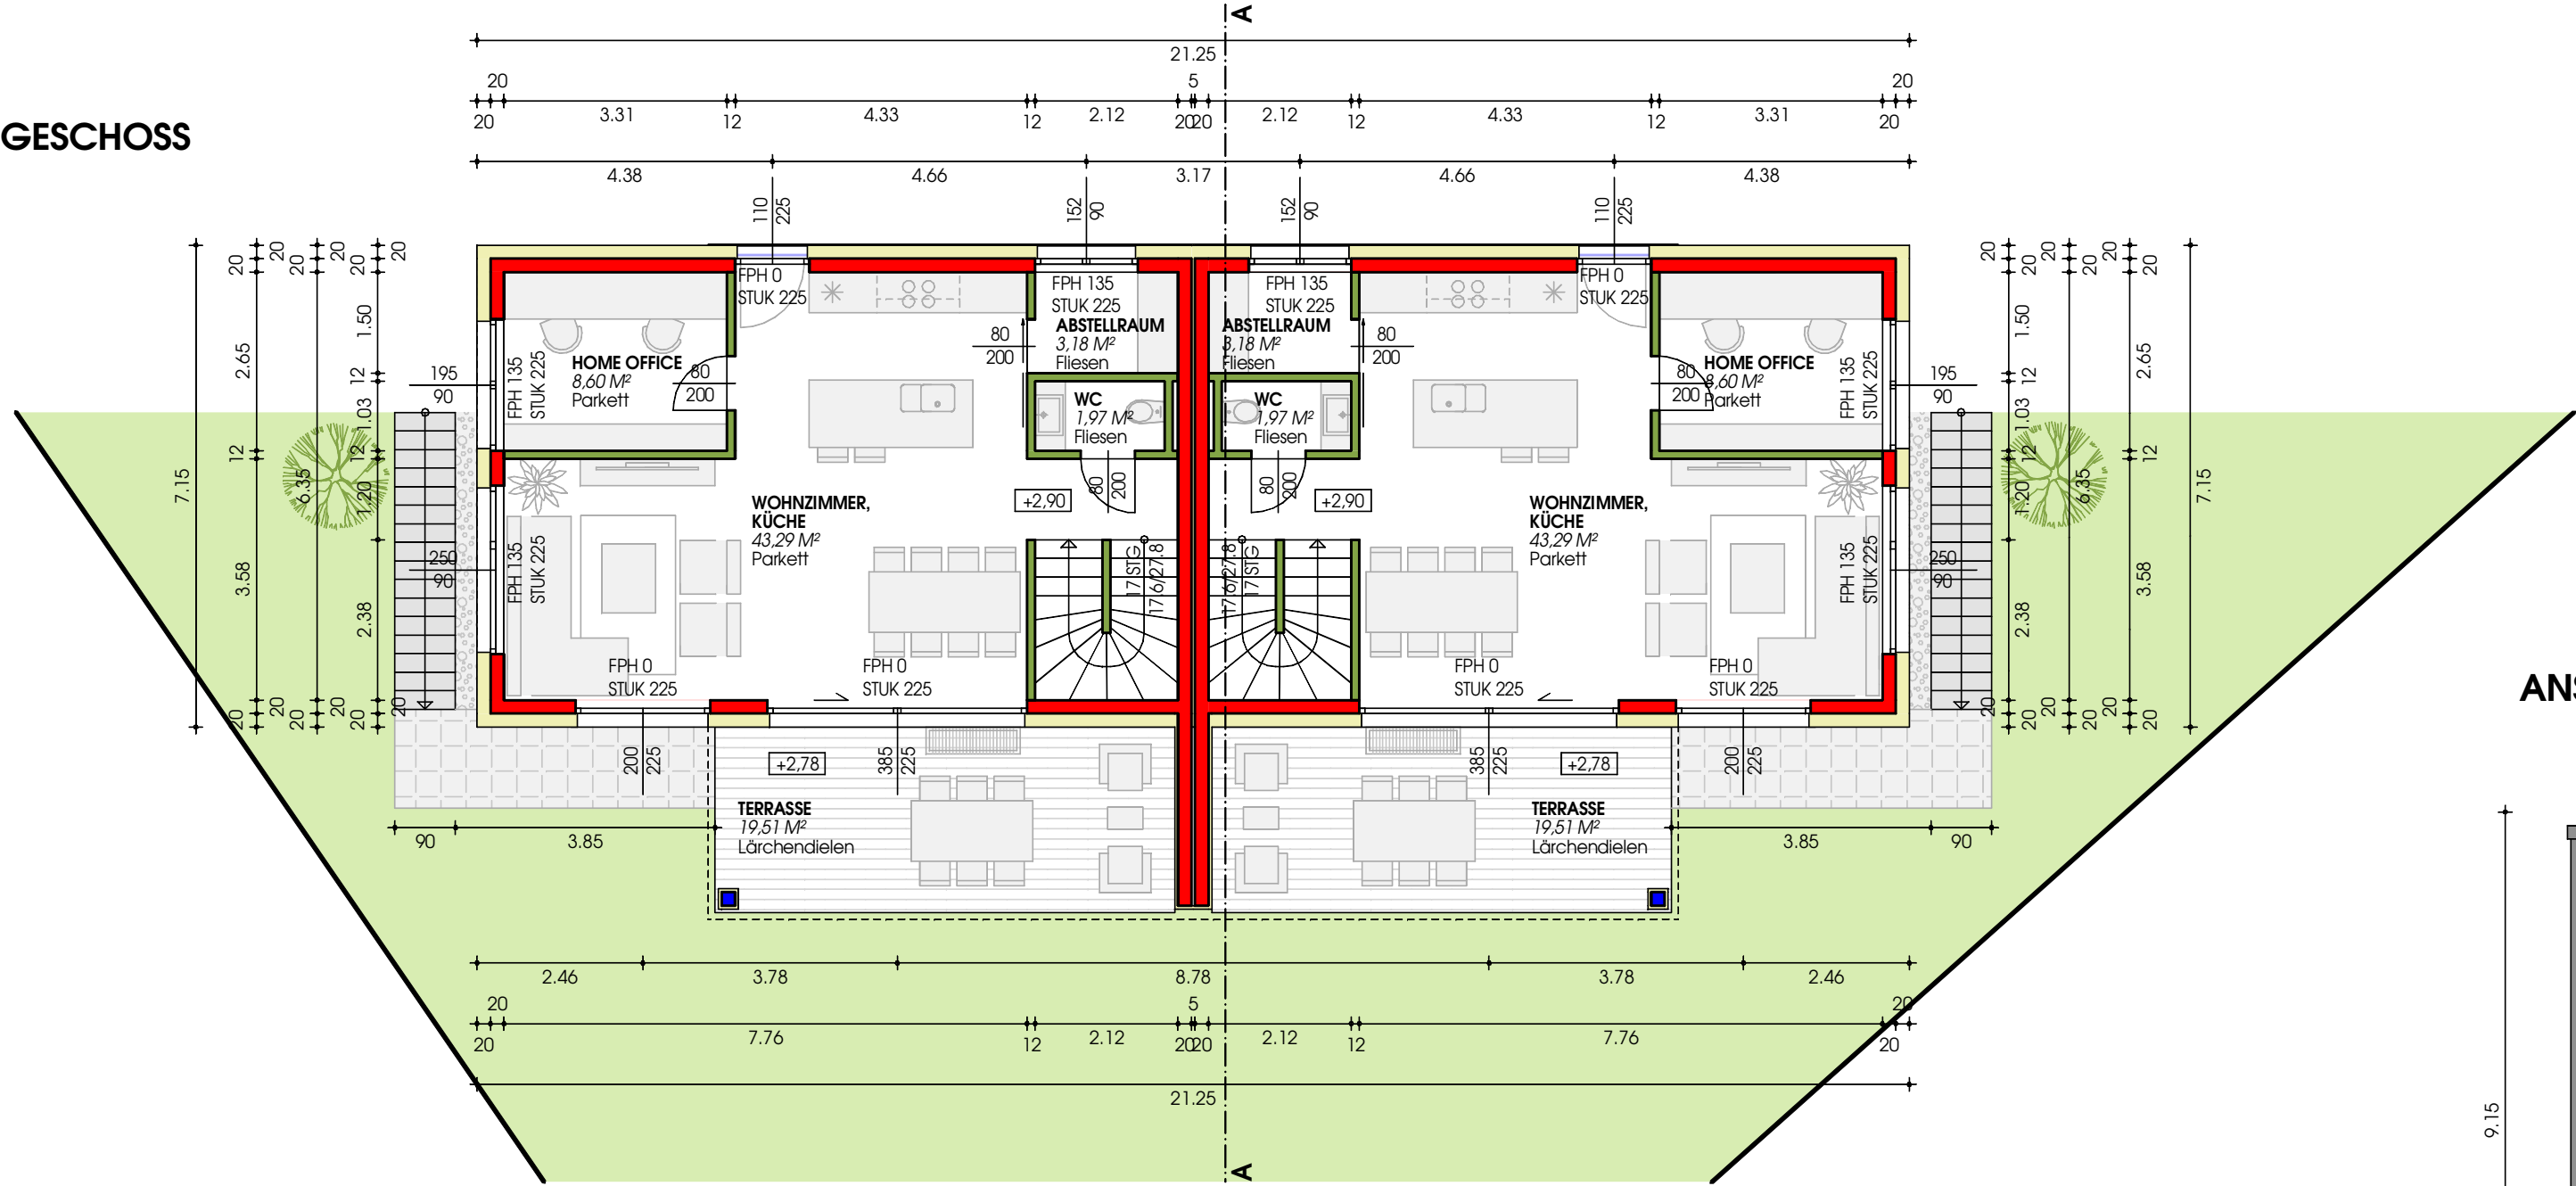


ANSICHT WEST

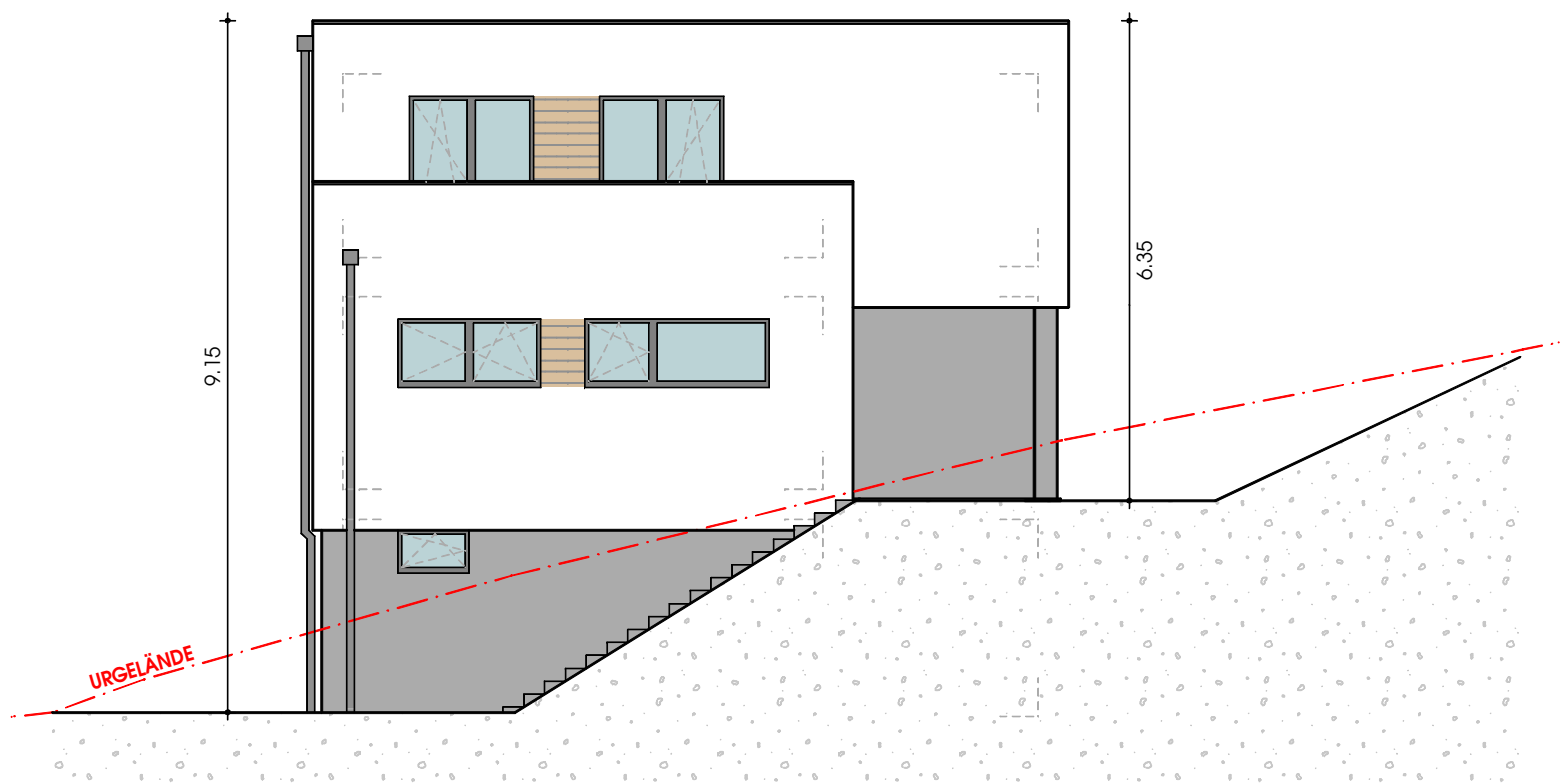


ANSICHT OST

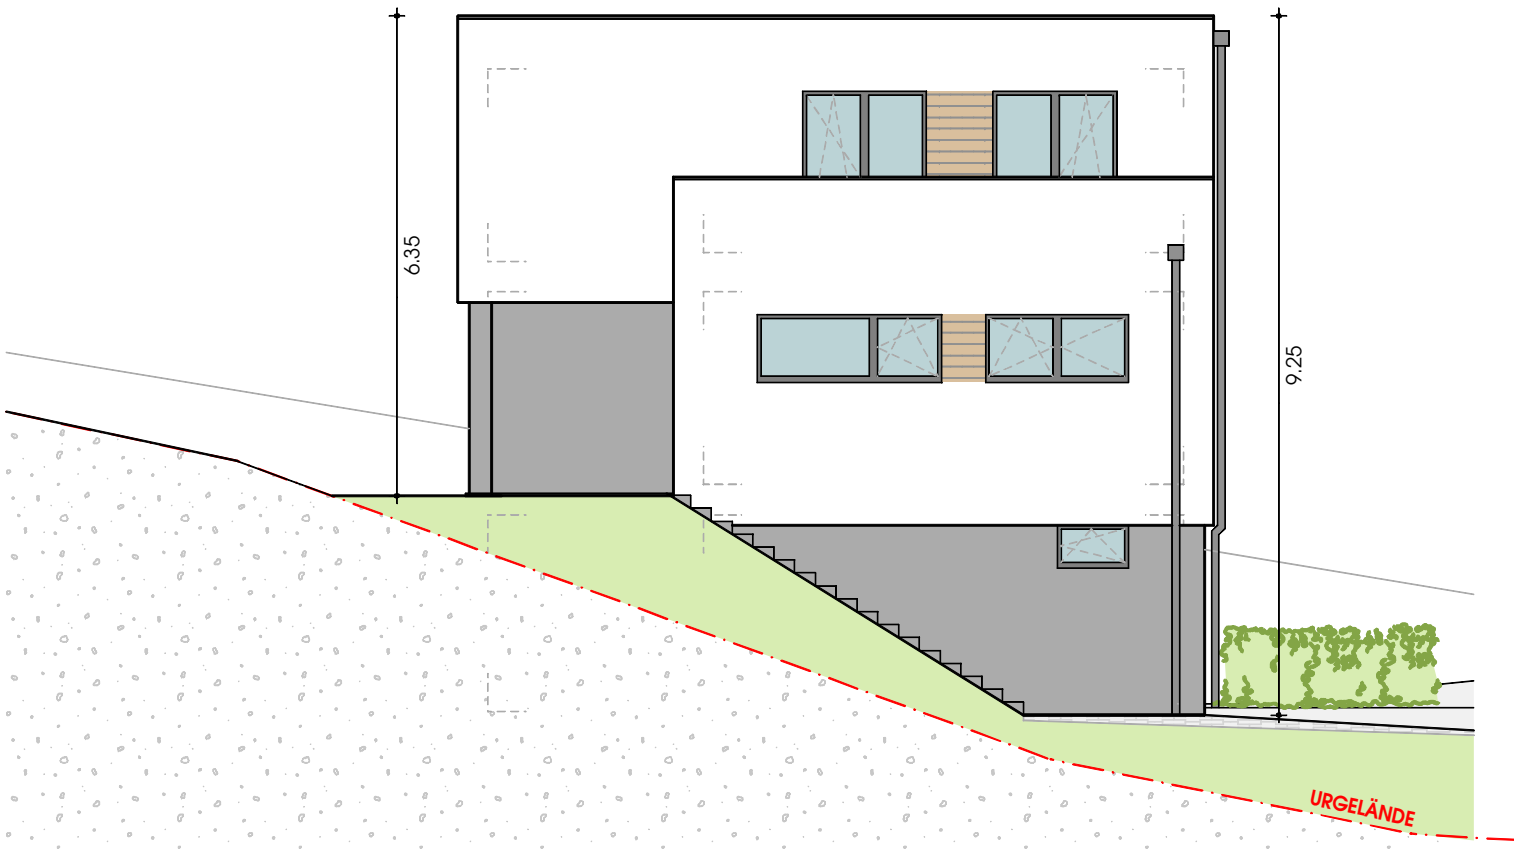

OBERGESCHOSS

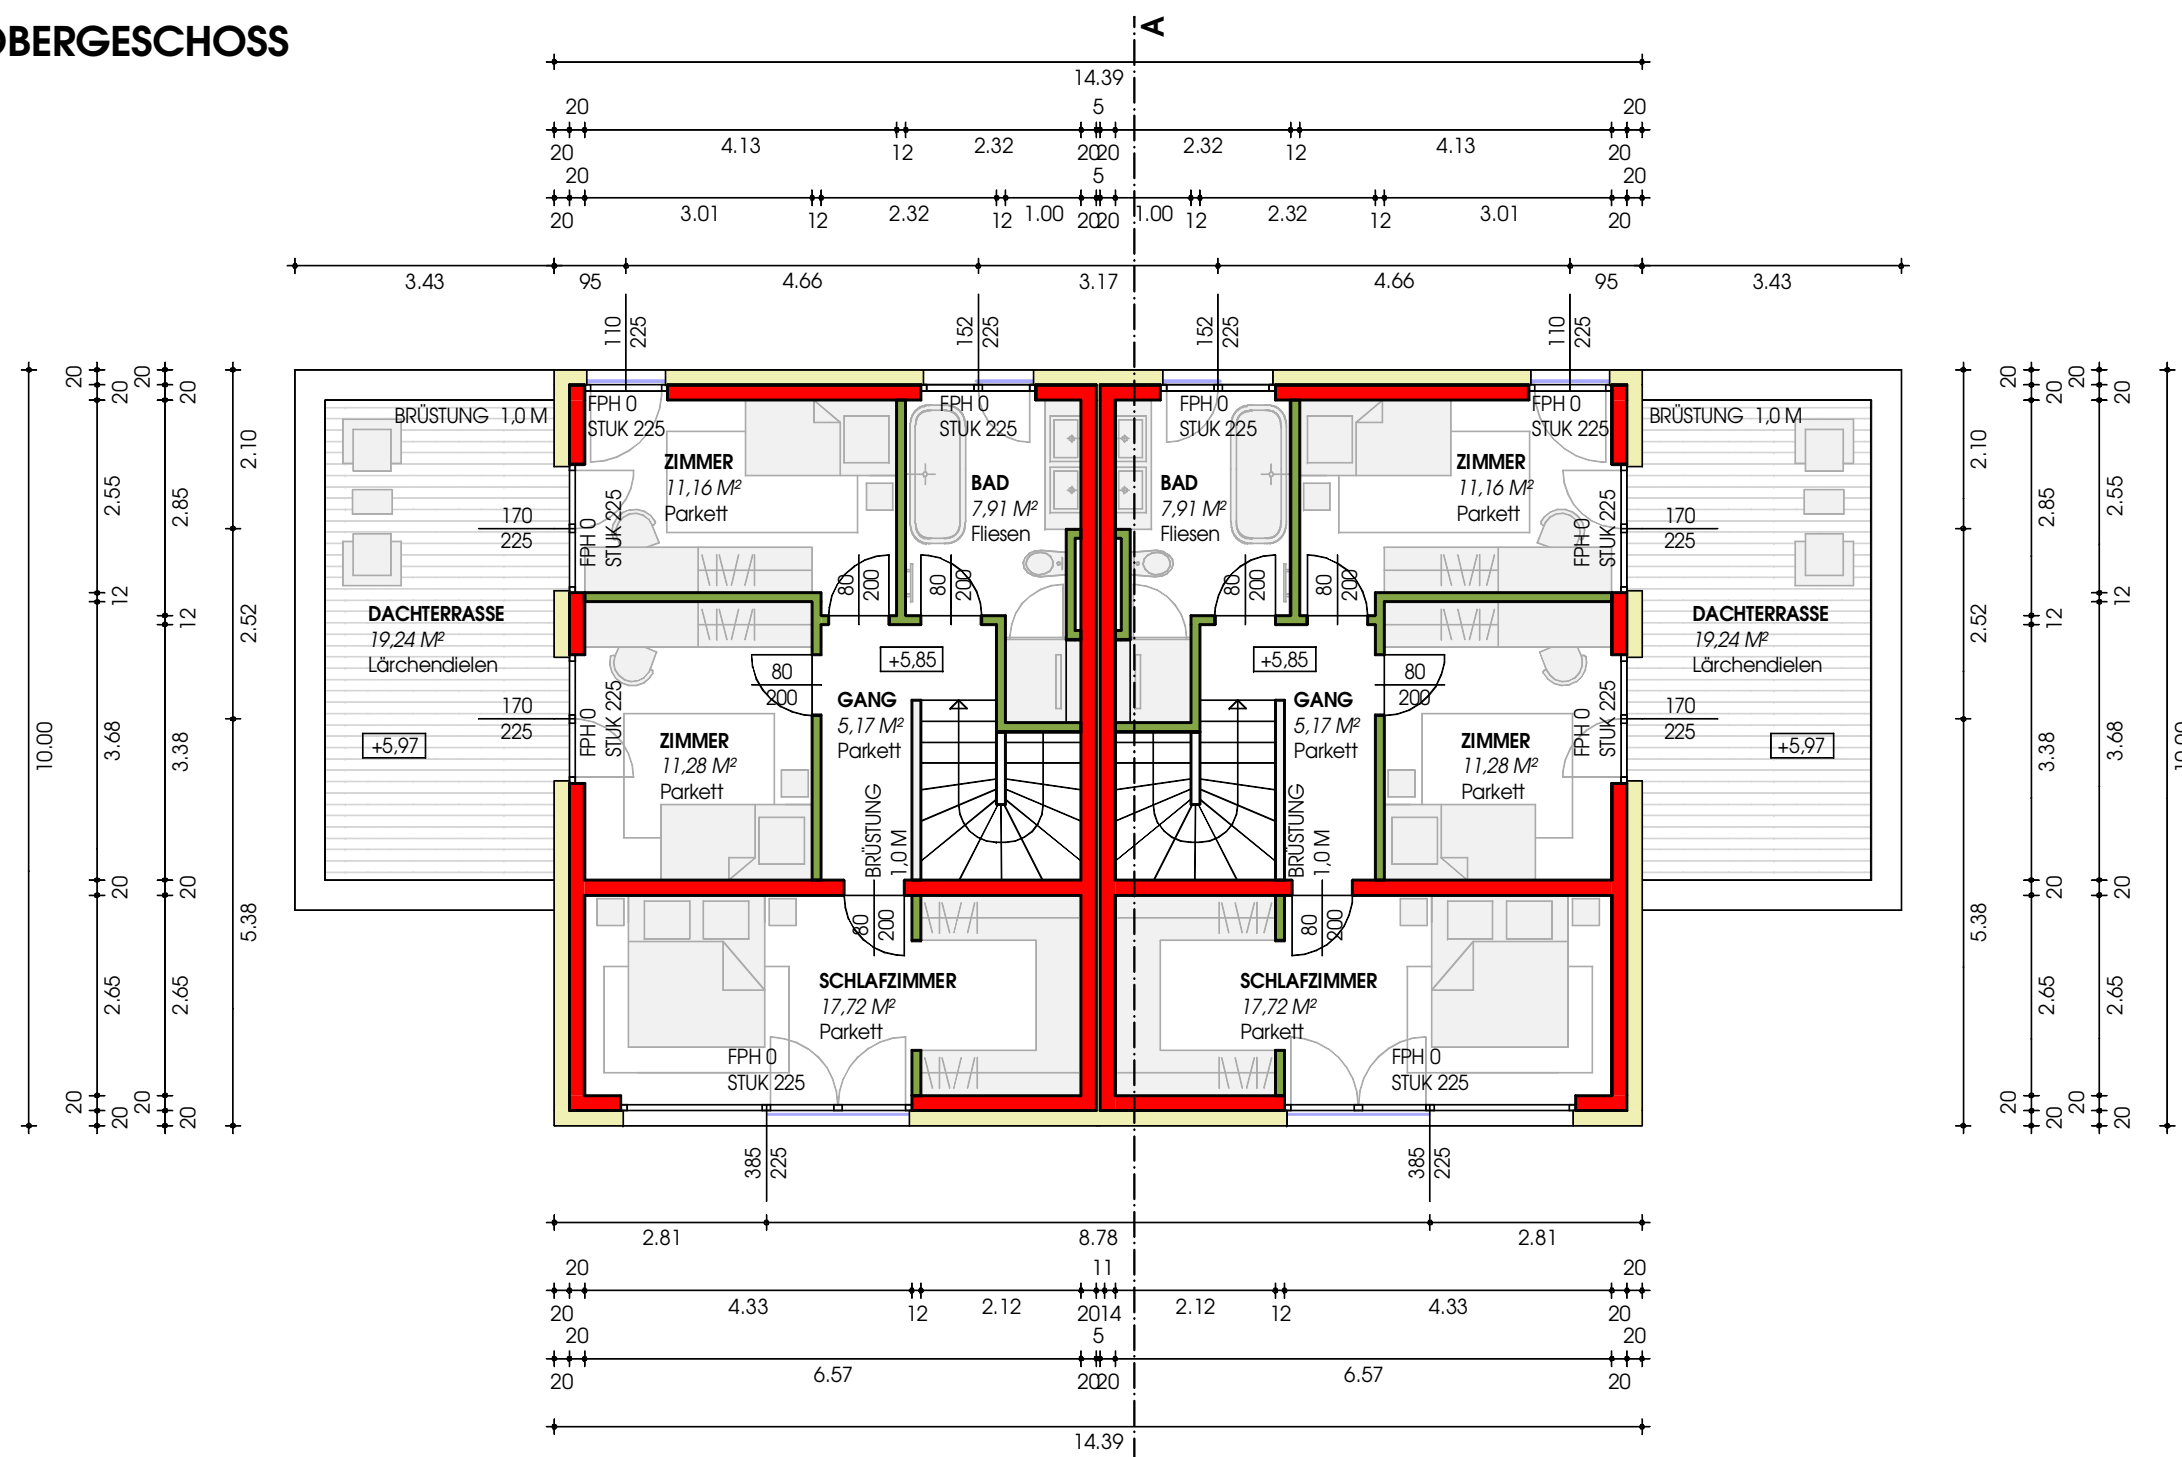


SCHNITT A-A

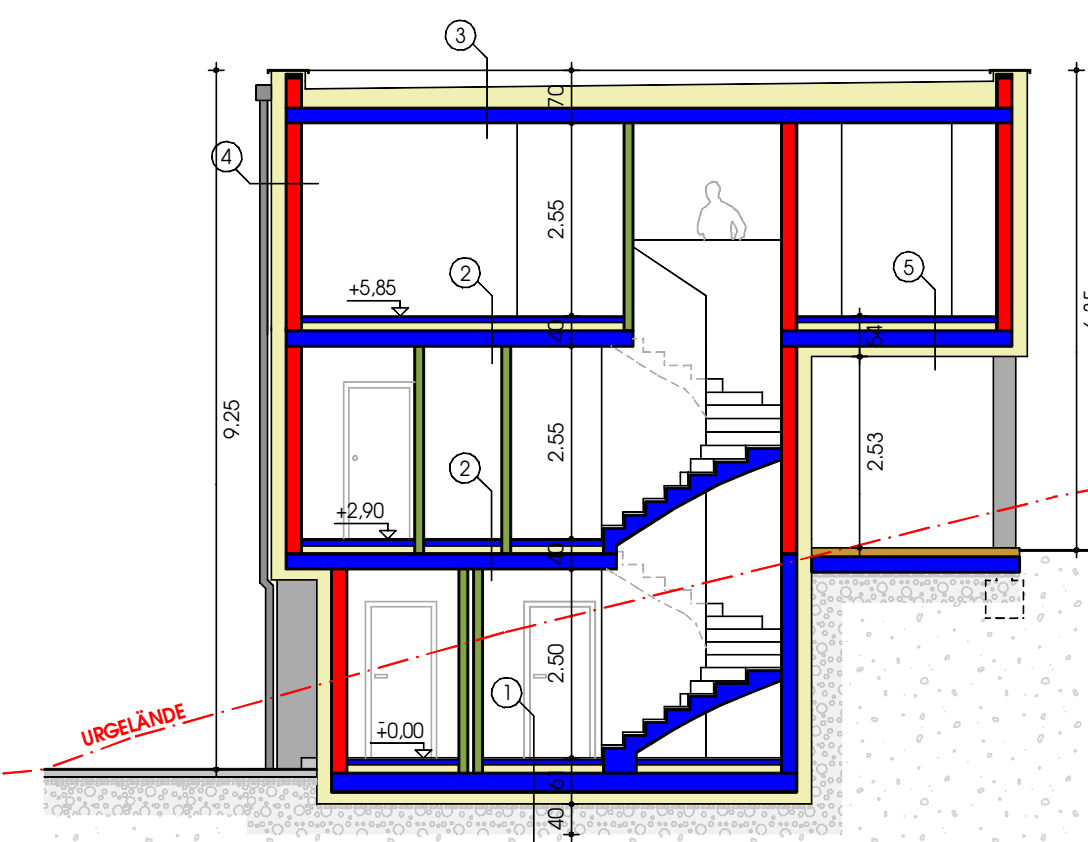

1. Bodenbelag: 1,5 CM
ESTRICH: 7,0 CM
PE-FOLIE: 0,5 CM
STYROPOR-SCHÜTTUNG: 11,0 CM
ABDICHTUNG EVA: 0,5 CM
STAHLBETON-DECKE: 20,0 CM
PE-FOLIE: 0,5 CM
WÄRMEDÄMMUNG XPS: 15,0 CM
POLYSCHOTTER: 10,0 CM
2. Bodenbelag: 1,5 CM
ESTRICH: 7,0 CM
PE-FOLIE: 0,5 CM
STYROPOR-SCHÜTTUNG: 11,0 CM
ABDICHTUNG EVA: 0,5 CM
STAHLBETON-DECKE: 20,0 CM
PE-FOLIE: 0,5 CM
WÄRMEDÄMMUNG XPS: 15,0 CM
POLYSCHOTTER: 10,0 CM
3. KES: 5,0 CM
STYROPOR-SCHÜTTUNG: 0,5 CM
GEFÄLLEDÄMMUNG: 1,0 CM
ABDICHTUNG EVA: 0,5 CM
STAHLBETON-DECKE: 20,0 CM
PE-FOLIE: 0,5 CM
4. STYROPOR-SCHÜTTUNG: 0,5 CM
STYROPOR-SCHÜTTUNG: 0,5 CM
WÄRMEDÄMMUNG EPS: 15,0 CM
ZIEGELMAUERWERK: 20,0 CM
INNENPUTZ: 1,5 CM
5. Bodenbelag: 1,5 CM
ESTRICH: 7,0 CM
PE-FOLIE: 0,5 CM
STYROPOR-SCHÜTTUNG: 11,0 CM
ABDICHTUNG EVA: 0,5 CM
STAHLBETON-DECKE: 20,0 CM
WÄRMEDÄMMUNG: 14,0 CM

LAGEPLAN

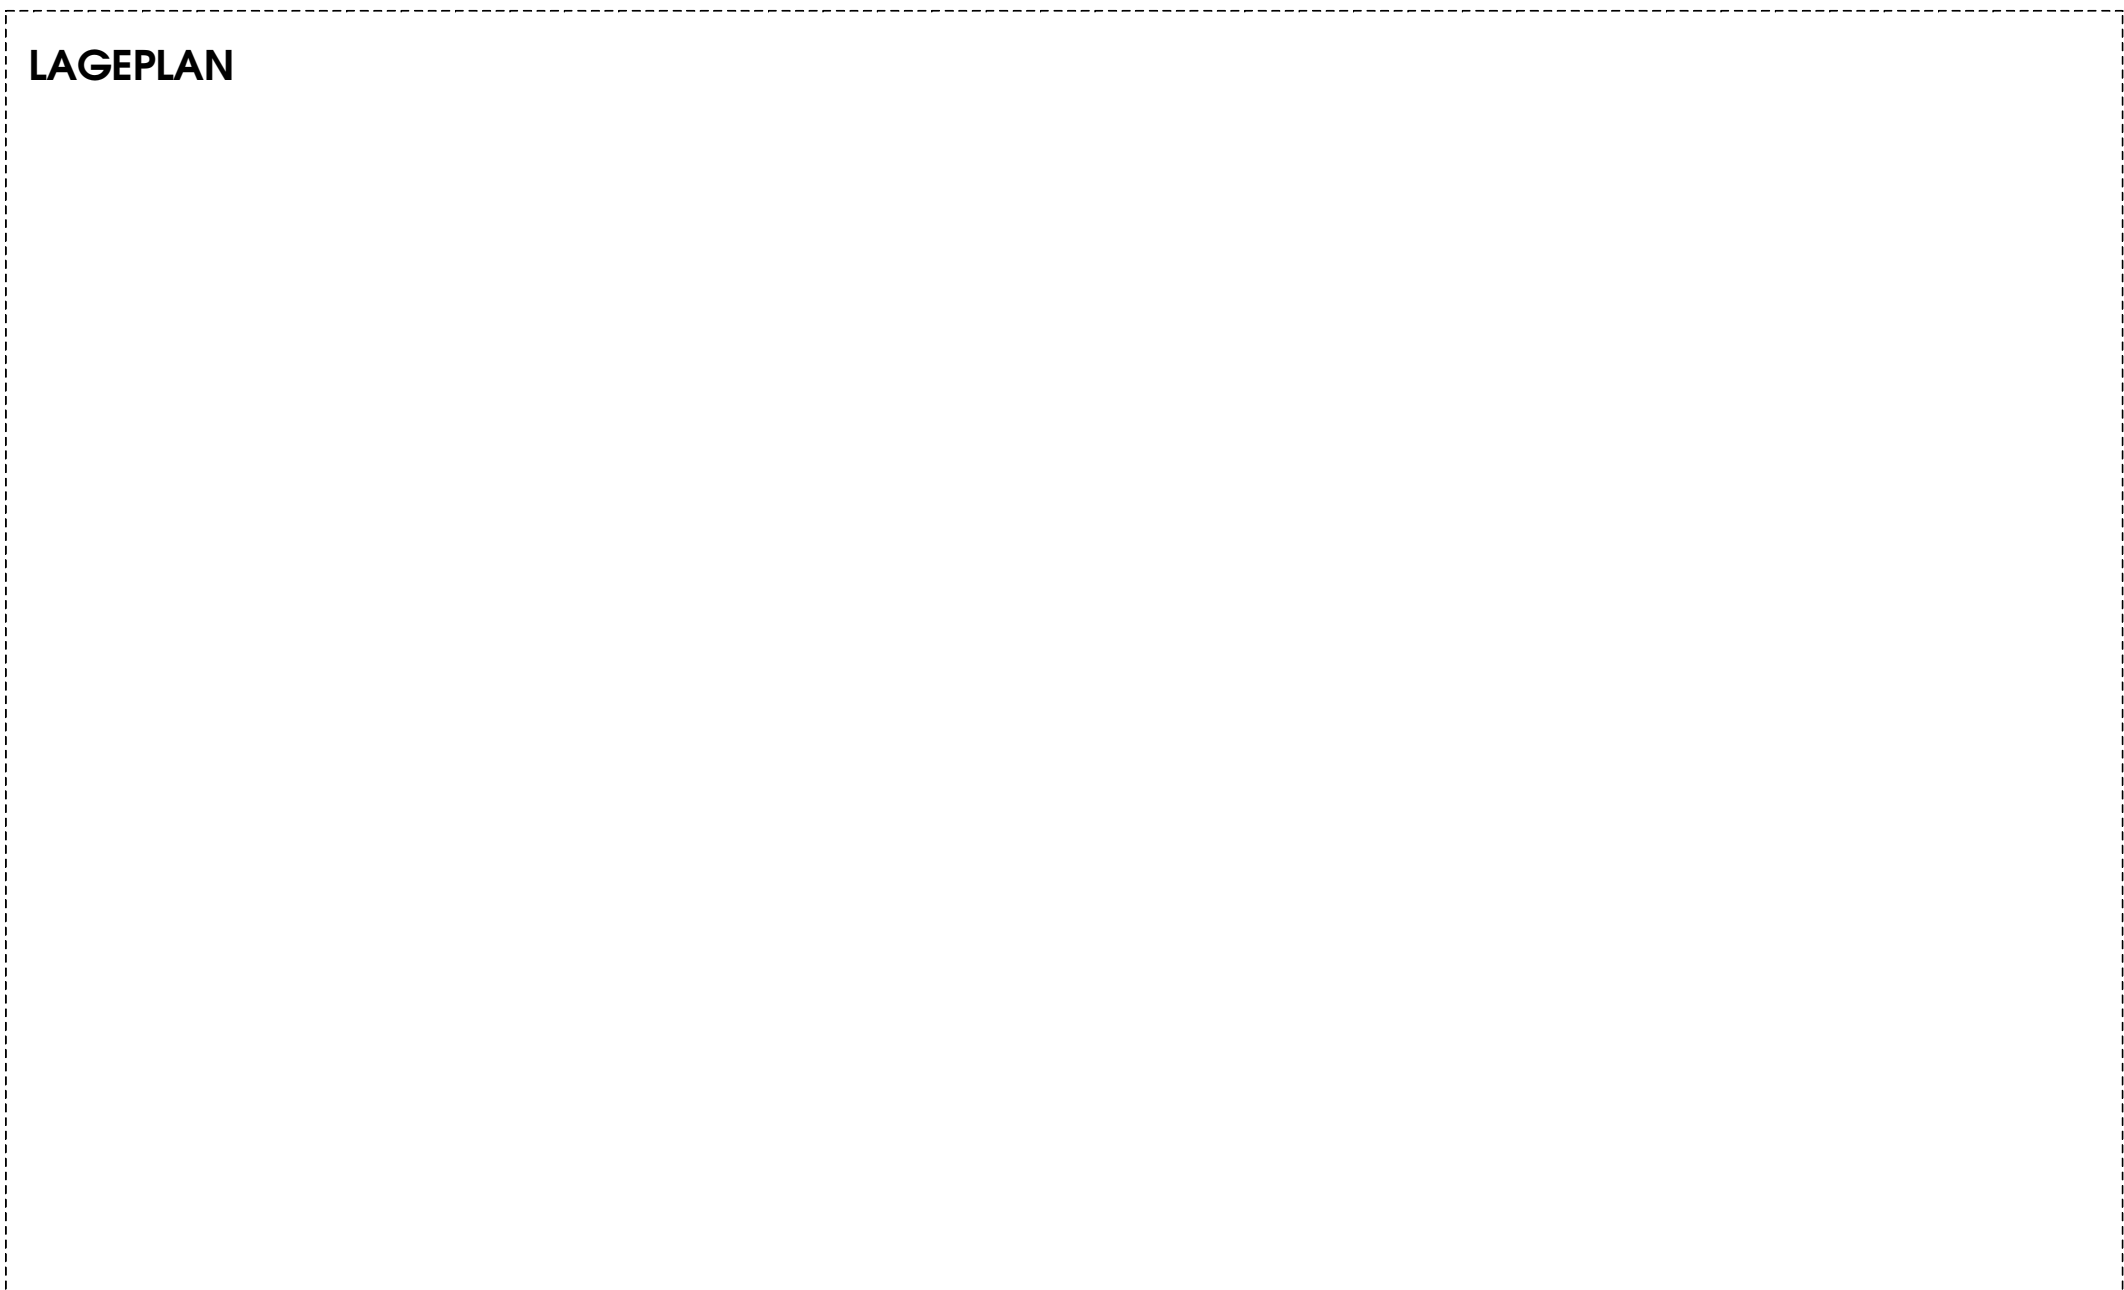

ANREINERVERZEICHNIS

GR-NR. 634/10
Grundigentümer:

GR-NR. 644/4
Grundigentümer:

GR-NR. 644/7
Grundigentümer:

GR-NR. 1339
Grundigentümer:

GR-NR. 644/8
Grundigentümer:

GR-NR. 634/7
Grundigentümer:

GR-NR. 634/2
Grundigentümer:

EINREICHPLAN

FÜR DEN BAU EINES DOPPELHAUSES IN HINDSÖRF

KG-Nr. 42130 KUFHAUS

EZ: 1005

GR-Nr. 634/11

Grundigentümer und Bauwerber:

Planverfasser: HEIMWERT Baufröger GmbH
Stockhofstraße 9
4020 Linz

Bauführer:

Behörde:

Planinhalt:

GRUNDRISS UNTERGESCHOSS M= 1:100
GRUNDRISS OBERGESCHOSS M= 1:100
GRUNDRISS ERDGESCHOSS M= 1:100
LAGEPLAN M= 1:500
SCHNITTE M= 1:100
ANSICHTEN M= 1:100

Datum: 13.07.2021

Projekt-Nr.

001

Plan-Nr.

001

Index

A

H/B = 750 / 841 (0,63m²)